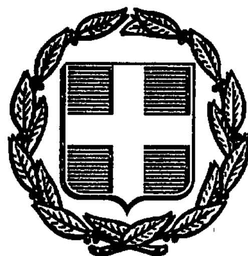


ΕΦΗΜΕΡΙΣ ΤΗΣ ΚΥΒΕΡΝΗΣΕΩΣ
ΤΗΣ ΕΛΛΗΝΙΚΗΣ ΔΗΜΟΚΡΑΤΙΑΣ

ΑΘΗΝΑ 27 ΔΕΚΕΜΒΡΙΟΥ 1988	ΤΕΥΧΟΣ ΤΕΤΑΡΤΟ	ΑΡΙΘΜΟΣ ΦΥΛΛΟΥ 896

ΠΕΡΙΕΧΟΜΕΝΑ

ΑΠΑΛΛΟΤΡΙΩΣΕΙΣ

ΑΠΟΦΑΣΕΙΣ

Αριθ. Π. 7221/752 (1)

Αναγκαστική απαλλοτρίωση έκτασης που βρίσκεται στο Λιμένα της Θάσου του Νομού Καβάλας, για αρχαιολογικούς σκοπούς.

ΟΙ ΥΠΟΥΡΓΟΙ ΟΙΚΟΝΟΜΙΚΩΝ ΚΑΙ ΠΟΛΙΤΙΣΜΟΥ

Έχοντας υπόψη:

1. Τις διατάξεις του Ν.Δ/τος 797/1971 «Περί αναγκαστικών απαλλοτριώσεων» σε συνδυασμό με τις διατάξεις του Β.Δ/τος 139/1971 «περί της αρμοδιότητος των Νομαρχών προς κήρυξιν αναγκαστικών τινών απαλλοτριώσεων».

2. Τις διατάξεις του άρθρου 1 του Νόμου Β Ρ Ξ Ζ/1893 «περί αναγκαστικής απαλλοτριώσεως ακινήτων προς συντήρησιν ή ανεύρεσιν αρχαιοτήτων».

3. Το από 4.6.1986 απόσπασμα πρακτικού από τη συνεδρίαση του Κεντρικού Αρχαιολογικού Συμβουλίου με αριθ. πράξεως 12/8.4.1986, αποφασίζουμε:

Κηρύσσουμε την αναγκαστική απαλλοτρίωση, για λόγους δημόσιας ωφέλειας και ειδικότερα για την προστασία, συντήρηση και ανάδειξη αρχαιολογικών ευρημάτων ήτοι λειψάνων αρχαϊκών και κλασικών οικιών έκτασης συνολικού εμβαδού 270,50 μ², που βρίσκεται στο Λιμένα της Θάσου του Νομού Καβάλας και φαίνεται με τα στοιχεία Ζ, Η, Θ, Ι, Κ, Ζ στο με κλίμακα 1:100/4.11.85 και Α/Α 1844 κτηματολογικό διάγραμμα της Διεύθυνσης Αποτυπώσεων και Συντηρήσεως κτιρίων του Ταμείου Αρχαιολογικών Πόρων και Απαλλοτριώσεων και στον πάνω σ' αυτό κτηματολογικό πίνακα, τα οποία έχουν συνταχθεί από τον Θ. Καλαμπάκο και έχουν θεωρηθεί στις 19.1.1987 από τον Προϊστάμενο Αποτυπώσεων και Συντηρήσεως Κτιρίων του ΤΑΠΑ Μ. Γιαννουλάκη.

Στην έκταση που απαλλοτριώνεται προβάλλει δικαιώματα κυριότητας ο Δ. Χαριτόπουλος.

Η απαλλοτρίωση κηρύσσεται υπέρ του Δημοσίου και με δαπάνη του Ταμείου Αρχαιολογικών Πόρων και Απαλλοτριώσεων.

Η απόφαση αυτή να δημοσιευθεί στην Εφημερίδα της Κυβερνήσεως.

Αθήνα, 7 Δεκεμβρίου 1988

ΟΙ ΥΠΟΥΡΓΟΙ

ΟΙΚΟΝΟΜΙΚΩΝ
ΔΗΜ. ΤΣΟΒΟΛΑΣ

ΠΟΛΙΤΙΣΜΟΥ
ΑΜ.-ΜΑΡΙΑ (ΜΕΛΙΝΑ) ΜΕΡΚΟΥΡΗ

Αριθ. 2123 (2)

Καθορισμός των ορίων του αιγιαλού και δημιουργία ζώνης παραλίας στη θέση Σαγιάδα Φιλιατών Ν. Θεσπρωτίας.

Ο ΝΟΜΑΡΧΗΣ ΘΕΣΠΡΩΤΙΑΣ

Έχοντας υπόψη:

1. Τις διατάξεις των άρθρων 1 μέχρι και 7 του ΑΝ 2344/1940 «περί αιγιαλού και παραλίας», όπως τροποποιήθηκαν και συμπληρώθηκαν με τις διατάξεις: α) του άρθρου 13 του Ν. 1078/1980 και β) του άρθρου 23 του Ν. 1337/1983.

2. Τις διατάξεις της παραγράφου 9 του άρθρου 1 του Κεφαλαίου Β' της 0:208/181/26.4.1982 (ΦΕΚ 214/26.4.1982 τεύχος Β') κοινής απόφασης των Υπουργών Προεδρίας Κυβερνήσεως και Οικονομικών «Αναμόρφωση Συλλογικών Οργάνων Γνωμοδοτικής και Αποφασιστικής αρμοδιότητας του Υπουργείου Οικονομικών».

3. Την από 22.3.88 έκθεση της «Επιτροπής καθορισμού των ορίων του αιγιαλού και παραλίας και θέσεων αμμοληψίας», που καθόρισε τα όρια του αιγιαλού και της παραλίας στην περιοχή Σαγιάδα - Φιλιατών (προ της ιδιοκτησίας Ν. Παπαδημητρίου στο χωριό Σαγιάδα και το από τον Μάιο 1987 με κλίμακα 1:500 τοπογραφικό διάγραμμα της Χρυσ. Κουτσοκώστα μηχανικού που θεωρήθηκε την 17.6.1987 από τη Διεύθυνση Τεχνικών Υπηρεσιών της Νομαρχίας Θεσπρωτίας και συνοδεύει την έκθεση της προαναφερόμενης Επιτροπής.

4. Τη σύμφωνη γνώμη του Γενικού Επιτελείου Ναυτικού, που διατυπώθηκε στο Αριθ. Φ. 544.5/26α/88/14.5.88 έγγραφό του.

5. Τις διατάξεις του άρθρου 1 της παραγράφου 1 του Ν. 3200/1955 (ΦΕΚ 97/Α/1955) «περί διοικητικής αποκεντρώσεως» σε συνδυασμό με τις διατάξεις του από 28.6.1955 Β.Δ/τος «περί εξαιρέσεως από της κατά το άρθρο 1 παράγραφος 1 του Ν. 3200/1955 αρμοδιότητος των Νομαρχών, αντικειμένων τινών αρμοδιότητος του Υπουργού Οικονομικών», του Β.Δ. 704/1970 και του άρθρου 1 παράγραφος 5 του Π.Δ. 71/25.2.1984, σχετικά με τη μεταβίβαση αρμοδιοτήτων του Υπουργού Οικονομικών στους Νομάρχες και στις περιφερειακές Αρχές διανομαρχιακού επιπέδου, αποφασίζουμε:

1. Επικυρώνουμε την από 22.3.1988 έκθεση της Επιτροπής καθορισμού των ορίων του αιγιαλού και παραλίας και θέσεων αμμοληψίας, καθώς και το από Μάιο 1987 τοπογραφικό διάγραμμα, που τη συνοδεύει, το οποίο συντάχτηκε από την Χρυσ. Κουτσοκώστα μηχανικό, με κλίμακα 1:500 και θεωρήθηκε την 17.6.1987 από τη Διεύθυνση Τεχνικών Υπηρεσιών της Νομαρχίας Θεσπρωτίας, επί του οποίου η πιο πάνω Επιτροπή, με κόκκινη γραμμή καθόρισε τα όρια του αιγιαλού, στη θέση Σαγιάδα Φιλιατών και με κίτρινη γραμμή τα όρια της παραλίας στην ίδια θέση.

2. Η παρούσα απόφαση μαζί με την έκθεση και το διάγραμμα, που προαναφέραμε, να δημοσιευτούν στην Εφημερίδα της Κυβερνήσεως σύμφωνα με τις διατάξεις του άρθρου 13 του Ν. 1078/1983.

Φιλιάτες, 15 Δεκεμβρίου 1988

Ο Νομάρχης
ΠΑΝ. ΣΚΑΛΤΣΑΣ

ΕΚΘΕΣΗ

Επιτροπής Καθορισμού Αιγιαλού Άρθρ. 74 Π.Δ. 636/77.

Για τον καθορισμό για πρώτη φορά των ορίων του αιγιαλού στα παράλια της κοιν. Σαγιάδας.

Στο Φιλιάτι σήμερα την 22.3.88 οι υπογεγραμμένοι:

1. Γεώργιος Δάλλας, οικονομικός Έφορος Φιλιατών, ως πρόεδρος.

2. Ιωάννης Γραμμένος, υπάλληλος Δ.Τ.Υ. Ν. Θεσ/τίας, ως μέλος.

3. Ιωάννης Καψοκόλης, Ανθυποπλοίαρχος, ως μέλος.

Αποτελούντες την επιτροπή καθορισμού των ορίων του αιγιαλού σύμφωνα με το αρ. 74 του Π.Δ. 636/77 και της αριθ. απόφασης του Νομάρχη (παρ. 1 αρ. 63 του Π.Δ. 636/77) συγκληθείσα με την αριθ. 1112/22.6.87 εντολή του προέδρου αυτής μεταβήκαμε επί τόπου εις την προαναφερομένη περιοχή την 24.6.1987.

Αφού λάβαμε υπόψη:

1. Την αίτηση του Παπαδημητρίου Νικολάου που ζητούσε τον καθορισμό των ορίων του αιγιαλού προ της ιδιοκτησίας του.

2. Το υπό της πολ. μηχ. Κουστοκώστα Χρυσ. συνταχθέν τον Μάιο 87 τοπογραφικό και υψομετρικό διάγραμμα σε κλ. 1:500 ηλεγμένο για την ακρίβεια της αποτύπωσης υπό του Γραμμένου Ιωάννη τοπ. μηχ. με Α' βαθμό και θεωρημένο υπό της Δ.Τ.Υ.Ν.Θ. την 17.6.1987 όπως το άρθρο 20 Ν. 719/77 ορίζει.

3. Τις διατάξεις του Α.Ν. 2344/40 ως ούτος ετροποποιήθη ως και την προς τούτον σχετικήν Δικαστηριακήν Νομολογίαν.

4. Την εκ της επί τόπου μεταβάσεως σχηματισθείσαν αντίληψιν περί του πλάτους της βρεχομένης ζώνης της ξηράς και λοιπών συναφών στοιχείων ήτοι:

α. Περιγραφή της μορφολογίας της περιοχής (βραχώδης, πεδινή, περίπου κλίσις εδάφους, καταπτώσεις, βλάστησις, προσχωσιγενές έδαφος, ενδείξεις μεταβολής του αιγιαλού, ύπαρξις ή μη παλαιού αιγιαλού κ.λπ).

β. Κατάστασις της ακτής (διαβρώσεις, προσχώσεις, εκτελεσθέντα έργα κ.λπ).

γ. Κατάστασις θαλασσίου χώρου (βάθη, ξέρες, ύφαλοι, ανάπτυγμα πελάγους).

δ. Παλίρροιαι και θαλάσσια ρεύματα.

ε. Επικρατούσαι καιρικαί συνθήκαι (διεύθυνσης έντασις και συχνότητας πνεόντων ανέμων, ύψος κύματος κ.λπ).

5. Λοιπά στοιχεία τα οποία έλαβεν υπ' όψιν η επιτροπή, ως παλαιά διαγράμματα, μαρτυρικαί καταθέσεις, τίτλος ιδιοκτησίας, έγγραφα ΓΕΝ, προηγούμενοι καθορισμοί εις γειτονικήν περιοχήν κ.λπ ως και τα εξ αυτών συμπεράσματα κατά την κρίσιν της επιτροπής, αποφασίζει:

1. Καθορίζει επί του ως άνω τοπογραφικού διαγράμματος.

α. Την οριογραμμή του αιγιαλού με κόκκινη συνεχή πολυγωνική γραμμή Κο, Κ1, Κ2.... Κ14 της οποίας οι κορυφές εξασφαλίζονται από σημεία που φαίνονται στο τοπογραφικό διάγραμμα.


β. Την οριογραμμή της παραλίας με κίτρινη πολυγωνική γραμμή Κ0', Κ1', Κ2'... Κ14' της οποίας οι κορυφές εξασφαλίζονται από σημεία που φαίνονται στο τοπογραφικό διάγραμμα.

γ. Αποφαίνεται ότι υφίσταται παλαιός αιγιαλός και καθορίζει τούτο διά συνεχούς κυανής πολυγωνικής γραμμής Κ0", Κ1", Κ2"... Κ13" της οποίας οι κορυφές εξασφαλίζονται από σημεία που φαίνονται στο τοπογραφικό διάγραμμα.

2. Καθορίζει ζώνη παραλίας επειδή δεν εξυπηρετούνται οι σκοποί της παραγράφου 7 του άρθρου 1, του Α.Ν. 2344/40.

Ο Πρόεδρος
ΓΕΩΡΓΙΟΣ ΔΑΛΛΑΣ, Οικονομικός Έφορος

Τα Μέλη
ΓΡΑΜΜΕΝΟΣ ΙΩΑΝΝΗΣ, τοπ. Μηχ. με Α' βαθ.
ΚΑΨΟΚΟΛΗΣ ΙΩΑΝΝΗΣ, Ανθυποπλοίαρχος ΛΣ

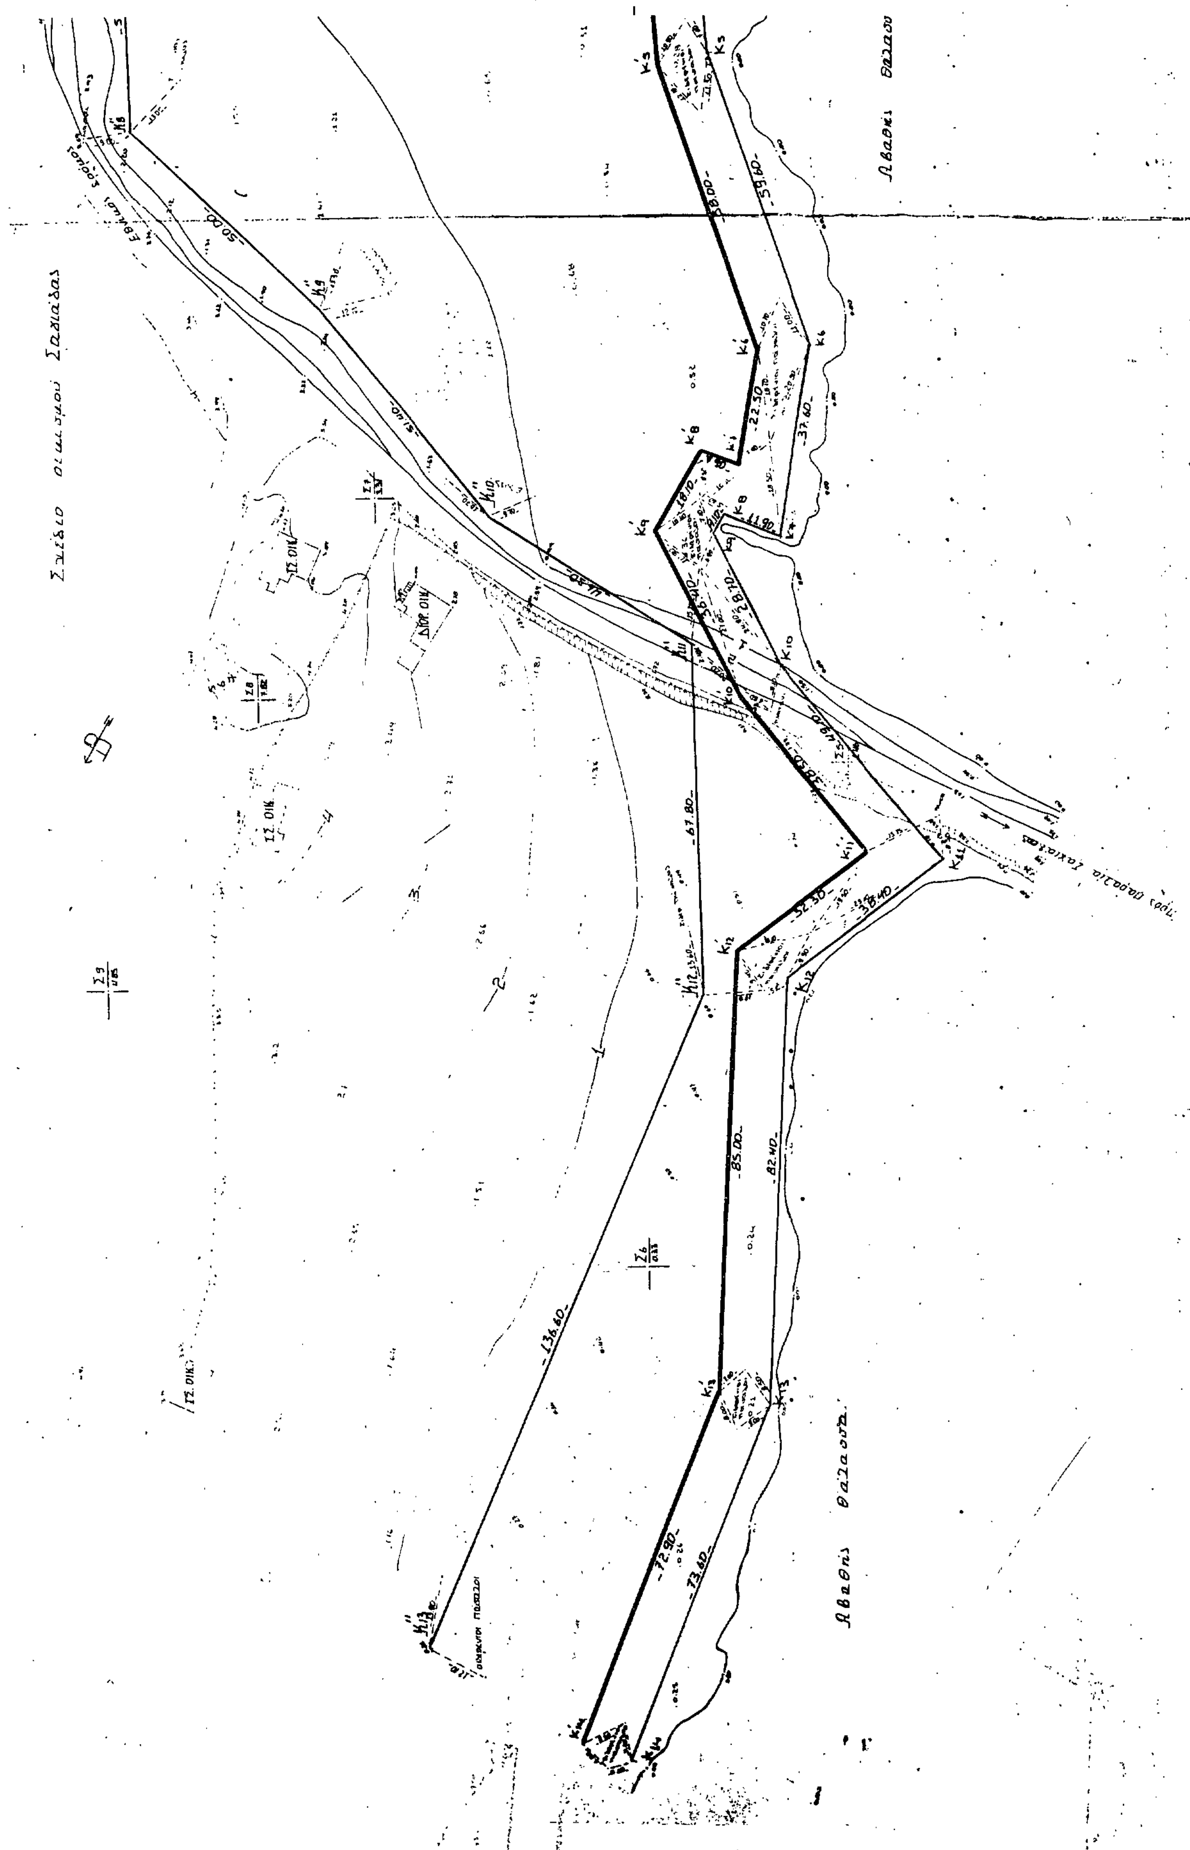

Τοπογραφικό διάγραμμα καθορισμού Αιγιαλού και Παραλίας στην ιδιοκτησία του κ. Νίκου Παπαδημητρίου στην Σαγιάδα Φιλιατών

Κλ. 1:500
Ισοδιάσταση: 1 μ

Περιοχή: Παραλία Σαγιάδας
Ενδιαφερόμενος: Παπαδημητρίου Νικ.
Κοινότητα: Σαγιάδας
Επαρχία: Φιλιατών
Αρμοδία οικον. Εφορία: Φιλιατών
Νομαρχία: Θεσπρωτίας
Μέθοδος αποτυπώσεως: Ταχυμετρία.
Χρονολογία 1L: Μάης 1987

Σχέδιο αιγιαλού Σαγιάδας

Χάρτης Ευρύτερης Περιοχής
Κλ. 1:100.000

Ηγουμενίτσα Μάης 1987
ο συντάκτης

Ηγουμενίτσα 17 - 1987
ο έλεγξας

Γραμμένος Γιάννης Βασίλης
Μηχ. Δ.Ε. με Α' βαθ. ... με Α' βαθ.

ΧΡΥΣΟΥΛΑ Α. ΚΟΥΤΣΟΚΩΤΤΑ

ΥΠΟΜΝΗΜΑ ΕΠΙΤΡΟΠΗΣ

1. Το παρόν τοπογραφικό διάγραμμα συνοδεύει την από 22-3-88 έκθεση της επιτροπής καθορισμού των ορίων του αιγιαλού κ. παραλίας (αρθ. 74 του Π.Δ. 636/77)
2. ——— (κόκκινη) Κο, Κ1, Κ2 .... Κ11 οριογραμμή αιγιαλού
   ━━━ (κίτρινη) Κο, Κ1, Κ2 .... Κ14 " παραλίας
   ═══ (μπλε) Κ0, Κ1, Κ2 .... Κ15 " παλαιού αιγιαλού
3. Οι κορυφές των οριογραμμών εξασφαλίζονται από σημεία όπως φαίνεται στο παρόν τοπογραφικό διάγραμμα
4. Δεν υπάρχουν κτίσματα στην ζώνη της παραλίας.

Ηγουμενίτσα 22/3/88

ο πρόεδρος
Δάλλας Γεώργιος
οικονομικός έφορας

Τα μέλη
1. Γραμμένος Ιωάννης
Τοπογράφος Μηχ.
2. Καραβόλης Ιωάννης
Αντιπλοίαρχος

Αριθ. 90/88 (3)

Κήρυξη αναγκαστικής απαλλοτρίωσης συμπληρωματικής αγροτικής έκτασης 9301 m² για την ανέγερση του ΝΕΟΥ ΝΟΜΑΡΧΙΑΚΟΥ ΝΟΣΟΚΟΜΕΙΟΥ ΚΑΛΑΜΑΤΑΣ.

Ο ΝΟΜΑΡΧΗΣ ΜΕΣΣΗΝΙΑΣ

Έχοντας υπόψη:

1. Τις διατάξεις του Ν.Δ. 797/1971 «περί αναγκαστικών απαλλοτριώσεων» σε συνδυασμό με τις διατάξεις του Β.Δ. 139/1971 «περί αρμοδιότητος των Νομαρχών προς κήρυξιν αναγκαστικών τινων απαλλοτριώσεων».

2. Την αριθ. 0.623/252/28.9.87 διαταγή του Υπουργ. Οικ/κών «περί μεταβιβάσεώς στους Νομάρχες αρμοδιοτήτων επί αναγκαστικών απαλλοτριώσεων που ασκούνται από τις Οικ. Εφορίες.

3. Τα αριθ. 10858/15.12.88 και αριθ. 10892/16.12.88 έγγραφα του Γενικού Νομαρχιακού Νοσοκομείου Καλαμάτας, αποφασίζουμε:

Κηρύσσουμε αναγκαστικά απαλλοτριωτέα λόγω δημόσιας ωφέλειας και ειδικότερα για την ανέγερση του ΝΕΟΥ ΝΟΜΑΡΧΙΑΚΟΥ ΝΟΣΟΚΟΜΕΙΟΥ ΚΑΛΑΜΑΤΑΣ αγροτική έκταση επιφάνειας 9301 m² (εννέα χιλιάδες τριακόσια ένα), συμπληρωματική της υπάρχουσας που απαιτείται για τις ανάγκες του έργου και βρίσκεται στην Σπερχογεία Καλαμάτας, όπως αυτή φαίνεται στο με κλίμακα 1:1000 κτηματολογικό διάγραμμα και πίνακα που θεωρήθηκε στις 25.12.88 από τον Δ/ντή Τεχνικών Υπηρεσιών Ν. Μεσσηνίας Παντ. Νέμπαρη. Η απαλλοτρίωση κηρύσσεται με δαπάνη του ΓΕΝΙΚΟΥ ΝΟΣΟΚΟΜΕΙΟΥ ΚΑΛΑΜΑΤΑΣ και στην παραπάνω έκταση φέρονται ιδιοκτήτες οι: 1. Κατσιλιέρης Δ. για 2636 m² 2. Περρωτής Σ. για 2345 m². 3. Βρακάς Παν. για 3720 m² και 4. Γιακουμής Αριστομ. για 600 m².

Η απόφαση αυτή να δημοσιευθεί στην Εφημερίδα της Κυβερνήσεως.

Καλαμάτα, 16 Δεκεμβρίου 1988

Ο Νομάρχης
ΒΑΣΙΛΗΣ ΠΕΤΡΟΠΟΥΛΑΚΗΣ

ΚΤΗΜΑΤΟΛΟΓΙΚΟΣ ΠΙΝΑΚΑΣ

Α/Α	ΙΔΙΟΚΤΗΣΙΑ	ΕΜΒΑΔΟΝ	ΠΑΡΑΤΗΡΗΣΕΙΣ
1	ΚΑΤΣΙΛΙΕΡΗΣ ΔΗΜΗΤΡ.	2636	[illegible]
2	ΠΕΡΟΤΗΣ ΠΑΝΑΓ.ΣΤΑΥΡΟΣ	2345	ΕΛΙΕΣ 35
3	ΘΡΑΚΑΣ ΠΑΝ. ΤΟΥ ΧΡΙΣΤ.	3720	ΕΛΙΕΣ 54, ΑΧΛΑΔΙΕΣ 3
4	ΓΙΑΚΟΥΜΗΣ ΑΡΙΣΤΟΜΕΝΗΣ	600	ΕΛΙΕΣ 10
	ΣΥΝΟΛΟ	9301	

ΟΙΚΟΠΕΔΟ ΙΔΙΟΚΤΗΣΙΑΣ
ΓΕΝ. ΝΟΜΑΡΧΙΑΚΟΥ
ΝΟΣΟΚΟΜΕΙΟ ΚΑΛΑΜΑΤΑΣ

ΘΕΣΗ ΠΥΛΩΝΑ ΔΕΗ

Για το γραφείο Τοπογραφικής
Ε.Α.
Ο προϊστάμενος
α.α.
Κωστάρης Αντώνης

Καλαμάτα 25-11-88
Ο
Συντάξας
ΠΑΠΑΤΑΚΗΣ ΝΕΚΤΑΡΙΟΣ

ΚΤΗΜΑΤΟΛΟΓΙΚΟ ΔΙΑΓΡΑΜΜΑ
ΑΠΑΛΛΟΤΡΙΩΣΕΩΝ ΓΙΑ ΤΗΝ
ΑΝΕΓΕΡΣΗ ΤΟΥ ΝΕΟΥ ΝΟΣΟΚΟΜΕΙΟΥ
ΚΑΛΑΜΑΤΑΣ

ΚΛ. 1:1000

ΑΝΑΚΟΙΝΩΣΕΙΣ

Αριθ. Φ.913.3/44/35/10382 (4)

Γνωστοποίηση παρακατάθεσης ποσού αποζημίωσης ακινήτων που απαλλοτριώθηκαν για στρατιωτικές ανάγκες στο Ν. Έβρου.

Ο ΥΦΥΠΟΥΡΓΟΣ ΕΘΝΙΚΗΣ ΑΜΥΝΑΣ

Έχοντας υπόψη:

α. Το Νομοθετικό Διάταγμα 797/71 «Περί Αναγκαστικών Απαλλοτριώσεων».

β. Την 072.2/Γ/1564/6.11.86 (ΦΕΚ 784/7.11.86 τ. Β') απόφαση ανάθεσης αρμοδιοτήτων Υπουργού Εθνικής Άμυνας στον Υφυπουργό Εθνικής Άμυνας Ορέστη Παπαστρατή γνωστοποιεί σε όσους διεκδικούν δικαιώματα κυριότητας καθώς και στους τυχόν ενυποθήκους δανειστές και τρίτους γενικά διεκδικητές πάνω στην έκταση 1.690 μ² που απαλλοτριώθηκε με την υπ' αριθμόν V5787/Φ 365/28.5.85 απόφαση Νομ. Έβρου (ΦΕΚ 293/20.6.85 τ. Δ') για στρατιωτικές ανάγκες, στην περιοχή Καστανέα Κοινότητας Καστανέων Νομού Έβρου ότι η αποζημίωση που καθόρισε το Εφετείο Θράκης με την υπ' αριθμό 91/88 απόφασή του για τα ακίνητα και τα υπερκείμενα αυτών όπως φαίνονται στο από 1.4.86 κτηματολογικό διάγραμμα και στον αντίστοιχο πίνακα, που συντάχθηκε σύμφωνα με το άρθρο 24 του Ν.Δ. 797/71 και θεωρήθηκε από τον Δντή Τ.Υ. Ν. Έβρου έχει κατατεθεί στο Ταμείο Παρακαταθηκών και Δανείων και έχει εκδοθεί το υπ' αριθ. 944039/3.11.88 γραμμάτιο σύστασης παρακαταθήκης συνολικού ποσού δραχμών τριάντα τριών χιλιάδων οχτακοσίων (33.800).

2. Η αποζημίωση αυτή θα καταβληθεί στους κατά το Νόμο δικαιούχους.

3. Η παρούσα να δημοσιευθεί στην Εφημερίδα της Κυβερνήσεως.

Αθήνα, 1 Δεκεμβρίου 1988

Ο ΥΦΥΠΟΥΡΓΟΣ
ΟΡΕΣΤΗΣ ΠΑΠΑΣΤΡΑΤΗΣ

Αριθ. 2260 (5)

Ειδοποίηση παρακατάθεσης αποζημίωσης για αναγκαστική απαλλοτρίωση ακινήτου στην Κοινότητα Μαραθοκάμπου Ν. Σάμου.

Ο ΠΡΟΕΔΡΟΣ ΤΗΣ ΚΟΙΝΟΤΗΤΑΣ
ΜΑΡΑΘΟΚΑΜΠΟΥ Ν. ΣΑΜΟΥ

Η Κοινότητα Μαραθοκάμπου Σάμου κατέθεσε στο Ταμείο Παρακαταθηκών και Δανείων ποσό δραχμών 339.750 εκδοθέντος του υπ' αριθμόν 1364/15.12.1988 γραμματίου συστάσεως παρακαταθήκης ως αποζημίωση για αναγκαστική απαλλοτρίωση (δυνάμει της με αριθμό 39/85 αποφάσεως του Κοινοτικού Συμβουλίου Μαραθοκάμπου, ΦΕΚ 671/85 Τεύχος Δ', κυρωθείσης δια της με αριθμό 7075/85 αποφάσεως του Νομάρχη Σάμου), οικοπέδου ιδιοκτησίας κληρονόμων Νικολάου Ρήνα έκτασης 135,90 τ.μ. για λόγους δημόσιας ωφέλειας (δημιουργία πλατείας), καθορισθείσα με την 45/22.4.88 απόφαση του Μονομελούς Πρωτοδικείου Σάμου.

Η αποζημίωση θα δοθεί στα πρόσωπα που θα αναγνωρισθούν δικαιούχοι με δικαστική απόφαση.

Μαραθόκαμπος, 16 Δεκεμβρίου 1988

Ο Πρόεδρος της Κοινότητας
ΓΕΩΡΓΙΟΣ ΝΙΚ. ΚΟΥΡΕΡΗΣ

(6)

Ειδοποίηση παρακατάθεσης αποζημίωσης από απαλλοτρίωση ακινήτου στο Ν. Θεσσαλονίκης.

Ο Νικόλαος Δημητρίου Επόγλου κατέθεσε στο Ταμείο Παρακαταθηκών και Δανείων Θεσσαλονίκης δραχμές ένα εκατομμύριο εννιακόσιες εβδομήντα επτά χιλιάδες εξακόσιες για αποζημίωση καθορισθείσα δυνάμει της υπ' αριθμ. 4754/1988 αποφάσεως του Μονομελούς Πρωτ/κείου Θεσσαλονίκης, δια την κατόπιν των υπ' αριθ. 1002/43 και 1925/64 πράξεων τακτοποιήσεως του Π.Γ.Θ. κυρωθεισών δια των υπ' αριθ. 6621/621/44 και ΤΥ/9105/72 αποφάσεων Νομαρχίας Θεσσαλονίκης αντίστοιχα, προσκύρωση τμημάτων οικοπέδου με στοιχεία 8-14-15-12-13-8 εμβ. 40,80μ2 και 6ερ-7ερ-8ερ-13-10-6ερ εμβ. 21μ2, φερομένων στις πιο πάνω πράξεις επ' ονόματι του Δήμου Θεσσαλονίκης, εις οικόπεδο του υποχρέου καταθέτη, αποδοτέα εις τους κατά νόμο αναγνωρισθησομένους δικαιούχους.

Το ποσό αυτό του 1.977.600 δραχμών κατατέθηκε στο Ταμείο Παρακαταθηκών και Δανείων Θεσσαλονίκης με το υπ' αριθ. 432482/9.12.88 γραμμάτιο συστάσεως παρακαταθήκης, το οποίο κατατέθηκε στη Συμβολαιογράφο Θεσσαλονίκης Υβόνη Φλουράκη-Δέλιου, συνταχθείσης της υπ' αριθ. 1002/9.12.88 πράξης αυτής.

Η παρούσα ειδοποίηση γίνεται δια την κατά Νόμο κατάληψη των προσκυρουμένων τμημάτων οικοπέδου και συντέλεση εν γένει της αναγκαστικής απαλλοτριώσεως.

Θεσσαλονίκη, 12 Δεκεμβρίου 1988

Ο Πληρεξούσιος Δικηγόρος
ΜΙΧΑΗΛ Γ. ΚΑΪΚΛΗΣ
(Αριθ. Διπλ. Γ' Δημ. Ταμ. Θεσ/νίκης 7610809/88).

ΠΟΛΕΟΔΟΜΙΑ

ΑΝΑΚΟΙΝΩΣΕΙΣ

(7)

Ειδοποίηση της γενομένης καταθέσεως της αποζημιώσεως τμημάτων προσκυρωθέντων εις το επί της οδού Χαλανδρίου-Αμαρουσίου 75 οικόπεδο ιδιοκτησίας Γεωργίου Κεχριμπαρίδη και Άννας Κεχριμπαρίδη προς τακτοποίηση αυτού.

Σύμφωνα με το Νόμο φέρομε σε γνώση των κεχτημένων ή αξιούντων δικαίωμα κυριότητος επί των τμημάτων ακινήτων των προσκυρωθέντων δυνάμει της υπ' αριθ. 35/77 αποφάσεως της Υπηρεσίας Πολεοδομίας του Διαμερίσματος Ανατολικής Αττικής της Νομαρχίας Αττικής επικυρωθείσης δια της υπ' αρ. Υ.Π. 14601/1241/1977 αποφάσεως του Αναπληρωτού Νομάρχου Ανατολικής Αττικής, εις το επί της οδού Αμαρουσίου - Χαλανδρίου 75 (Αμαρούσιον) οικόπεδον ιδιοκτησίας Γεωργίου και Άννας Κεχριμπαρίδη ως και των τυχόν επί των ακινήτων τούτων εγγεγραμμένων ενυποθήκων ή κατασχόντων δανειστών ή τρίτων εν γένει διεκδικητών ότι η δια της υπ' αρ. 1267/1979 αποφάσεως του Μονομελούς Πρωτοδικείου Αθηνών καθορισθείσα προσωρινώς αποζημίωσις των ως άνω ακινήτων, κατετέθη εις το Ταμείον, Παρακαταθηκών και Δανείων εκδοθέντος του υπ' αρ. 943031/1988 γραμματίου συστάσεως παρακαταθήκης συνολικού ποσού επτακοσίων έντεκα χιλιάδων (711.000) δραχμών.

Αθήνα, 17 Νοεμβρίου 1988

Ο Πληρεξούσιος Δικηγόρος
ΠΑΝΟΣ ΚΩΝ. ΡΑΜΜΟΣ
(Αριθ. διπλ. Δημ. Ταμ. ΔΕΑ 8024971/88).

ΑΠΟ ΤΟ ΕΘΝΙΚΟ ΤΥΠΟΓΡΑΦΕΙΟ